
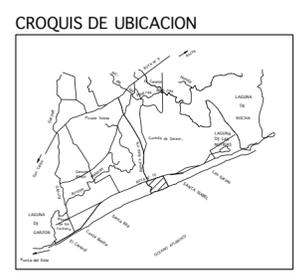


ESCALA 1:5000

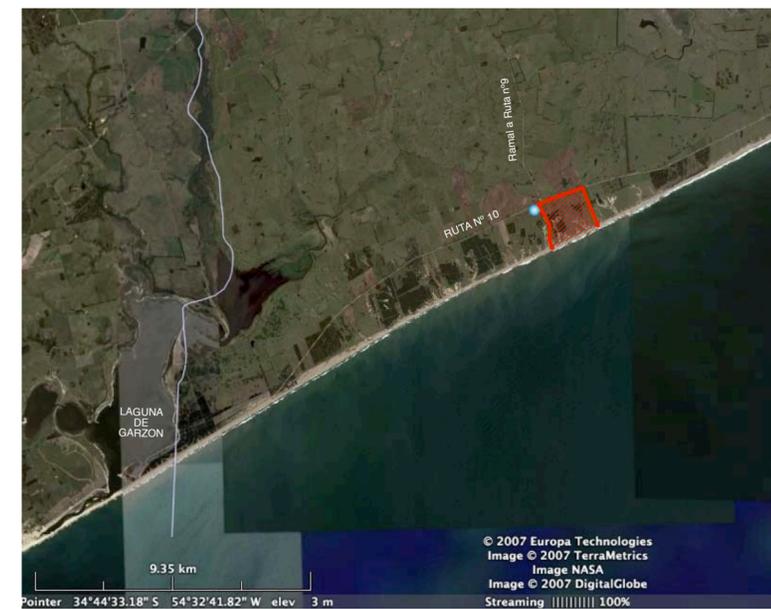

UBICACION:
 Departamento: ROCHA
 Paraje: "Garzón"
 Sección Catastral: 7ª
 Lámina Catastral: E-28-d
 PADRON Nº: 43945
 AREA MENSURADA: 240 has

Las fotos, ilustraciones y planos son una mera representación artística del proyecto y, por lo tanto, no son vinculantes, carecen de rigor técnico y están sujetas a eventuales ajustes o modificaciones a exclusivo criterio del desarrollador.

| | | | |
|-----------------|---|----------------------------------|---|
| DESARROLLO: | PROYECTO: MAURERARQUITECTOS AURI S.A. | EMPRENDIMIENTO LAS GARZAS | CROQUIS DE UBICACION PLANO: MN-01 ESCALA 1:5000 / FECHA: 03/04/08 |
|-----------------|---|----------------------------------|---|